A-Element | 4000 x 1250 mm

HC-Betonelementer | tlf. +45 2027 9007 | Teglværksvej 62, 4700 Næstved
www.hc-betonelementer.dk | li@hc-betonelementer.dk

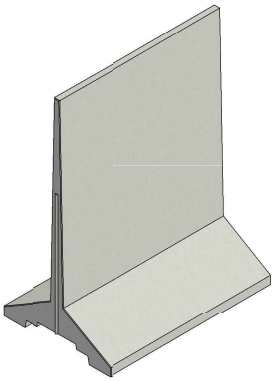

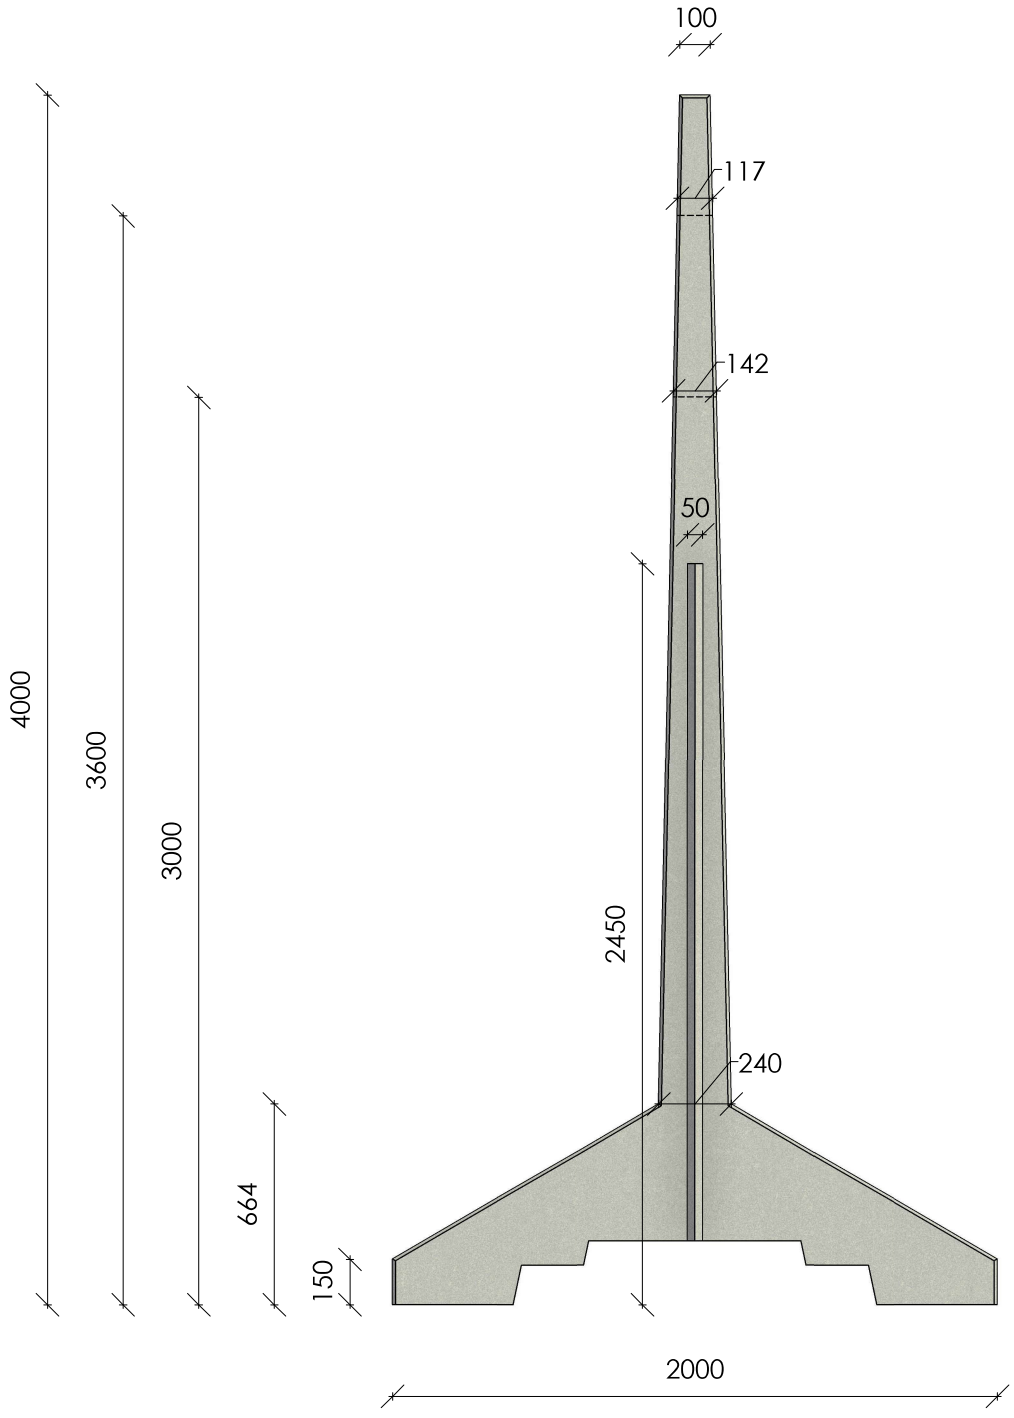

Målstoksforhold
1 : 25